

LEGENDA : KOMUNALNI VODI

| | OBSTOJEČI | PREDVIĐENI |
|--------------|----------------|------------|
| KANALIZACIJA | podzemni | → |
| | otvoreni | → |
| | prečni | → |
| VODOVOD | → | → |
| | → | → |
| TOPLOVOD | → | → |
| | → | → |
| FTT | štalni | → |
| | stolbeni | → |
| | žični napetost | → |
| | žični napetost | → |
| ELEKTRO | žični napetost | → |
| | žični napetost | → |
| | žični napetost | → |
| | žični napetost | → |

AquaData - Projektna Consulting
 LOGARIC, Trnovska 56, 3319 TELEŠKI BUČI, FAX 07/767 2188
 SLOVENIJA, HRIBICE, 6462/7135, 1517, e-mail: aquadata@aquadata.si

KANALSKI SISTEMI


Projekt No: 12052
 Zbirna Vrsta: 12052_Prevajše (R.dmg)
 Merilo: 1 : 500
 List No: 3.8.3.6

KANALIZACIJA PREVALJE
PGD PROJEKT

Situacija kanala D

Investitor: Občina Prevalje, Trg 2A, 2391 Prevalje
 Projektant: N. Arsenič G. LŠT
 Projektirano: Logatec, Aug - 2012

Priloge: Aug-2012

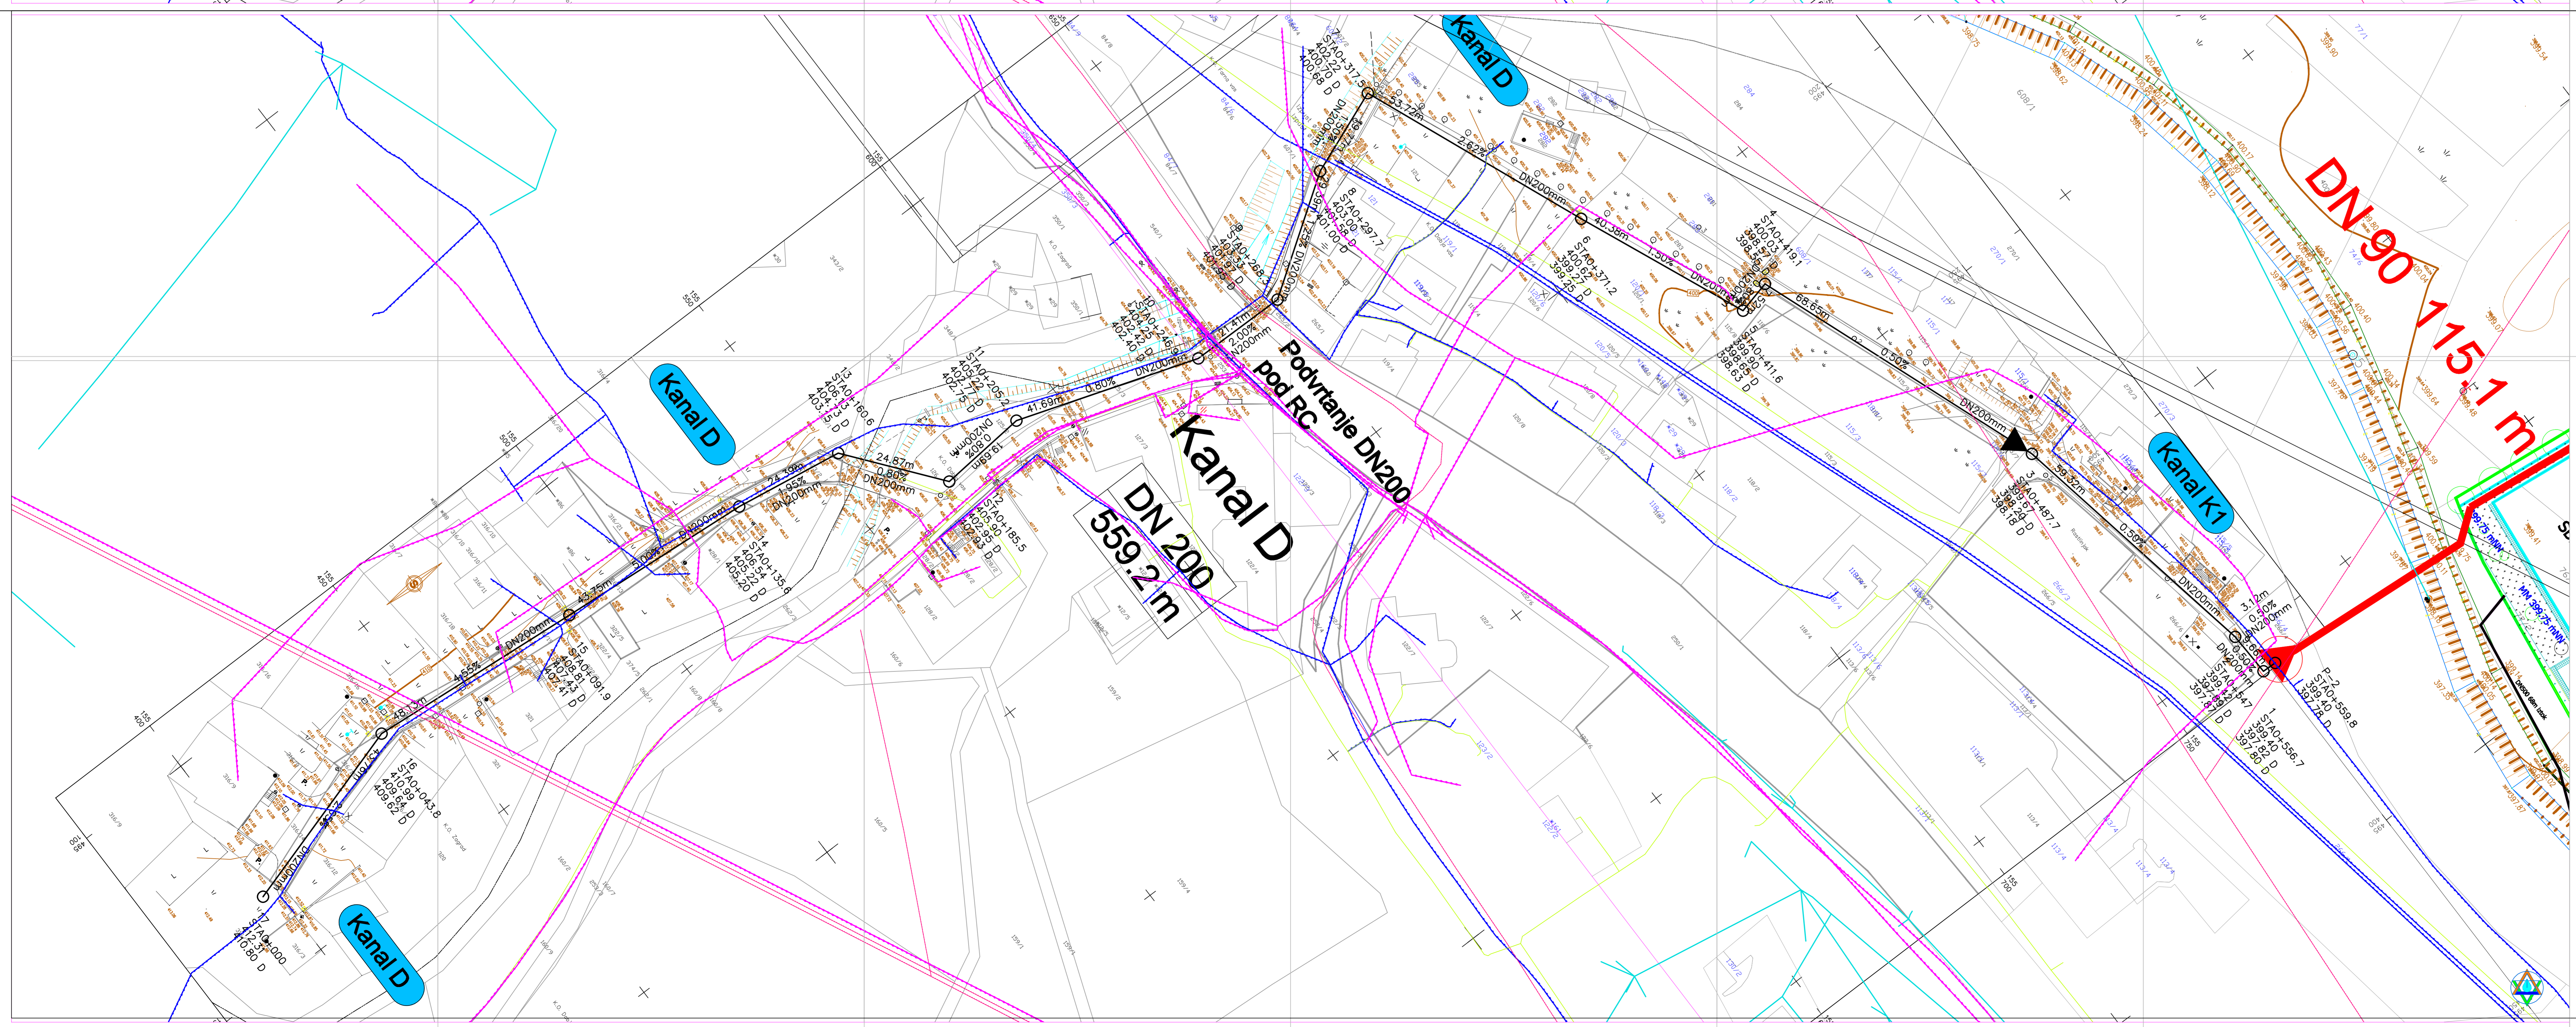

LEGENDA : KOMUNALNI VODI

| | OBSTOJEČI | PREDVIĐENI |
|--------------|----------------|------------|
| KANALIZACIJA | podzemni | → |
| | otvoreni | → |
| | prečni | → |
| VODOVOD | → | → |
| | → | → |
| TOPLOVOD | → | → |
| | → | → |
| FTT | štalni | → |
| | stolbeni | → |
| | žični napetost | → |
| | žični napetost | → |
| ELEKTRO | žični napetost | → |
| | žični napetost | → |
| | žični napetost | → |
| | žični napetost | → |

AquaData - Projektna Consulting
 LOGARIC, Trnovska 56, 3319 TELEŠKI BUČI, FAX 07/767 2188
 SLOVENIJA, HRIBICE, 6462/7135, 1517, e-mail: aquadata@aquadata.si

KANALSKI SISTEMI

Projekt No: 12052
 Zbirna Vrsta: 12052_Prevajše (R.dmg)
 Merilo: 1 : 500
 List No: 3.8.3.6

KANALIZACIJA PREVALJE
PGD PROJEKT

Situacija kanala D

Investitor: Občina Prevalje, Trg 2A, 2391 Prevalje
 Projektant: N. Arsenič G. LŠT
 Projektirano: Logatec, Aug - 2012

Priloge: Aug-2012