

**LEGENDA : KOMUNALNI VODI**

	OBSTOJEČI	PREDVIĐENI
KANALIZACIJA	podzemni	+
	otvoreni	+
VODOVOD	mešano	+
	čisto	+
PLOVNOD	čisto	+
	mešano	+
TOPLOVOD	čisto	+
	mešano	+
PPI	čisto	+
	mešano	+
ELEKTROVOD	čisto	+
	mešano	+
v. opt.	čisto	+
	mešano	+

**AquaData - Projektna Consulting**  
 Ljubljana, Tovarniška 16, 1376 TELEFON: 01 2577 2127 FAX: 01 2577 2125  
 SITOJE: 4 + MOBIL: 040 715 107 + mlo@aquadata.com

**KANALSKI SISTEMI**

**KANALIZACIJA PREVALJE**

**POD PROJEKT**


Situacija kanala K3-2 del

Projekt: 12052  
 Stanje: 12052, Prevalje, Bl. Jug.  
 Mera: 1:500  
 List: 3.6.3.4

Investitor: Občina Prevalje, Trg 2A  
 2391 Prevalje

Projektor: Logičar, Aug - 2012

Priloga: Aug 2012

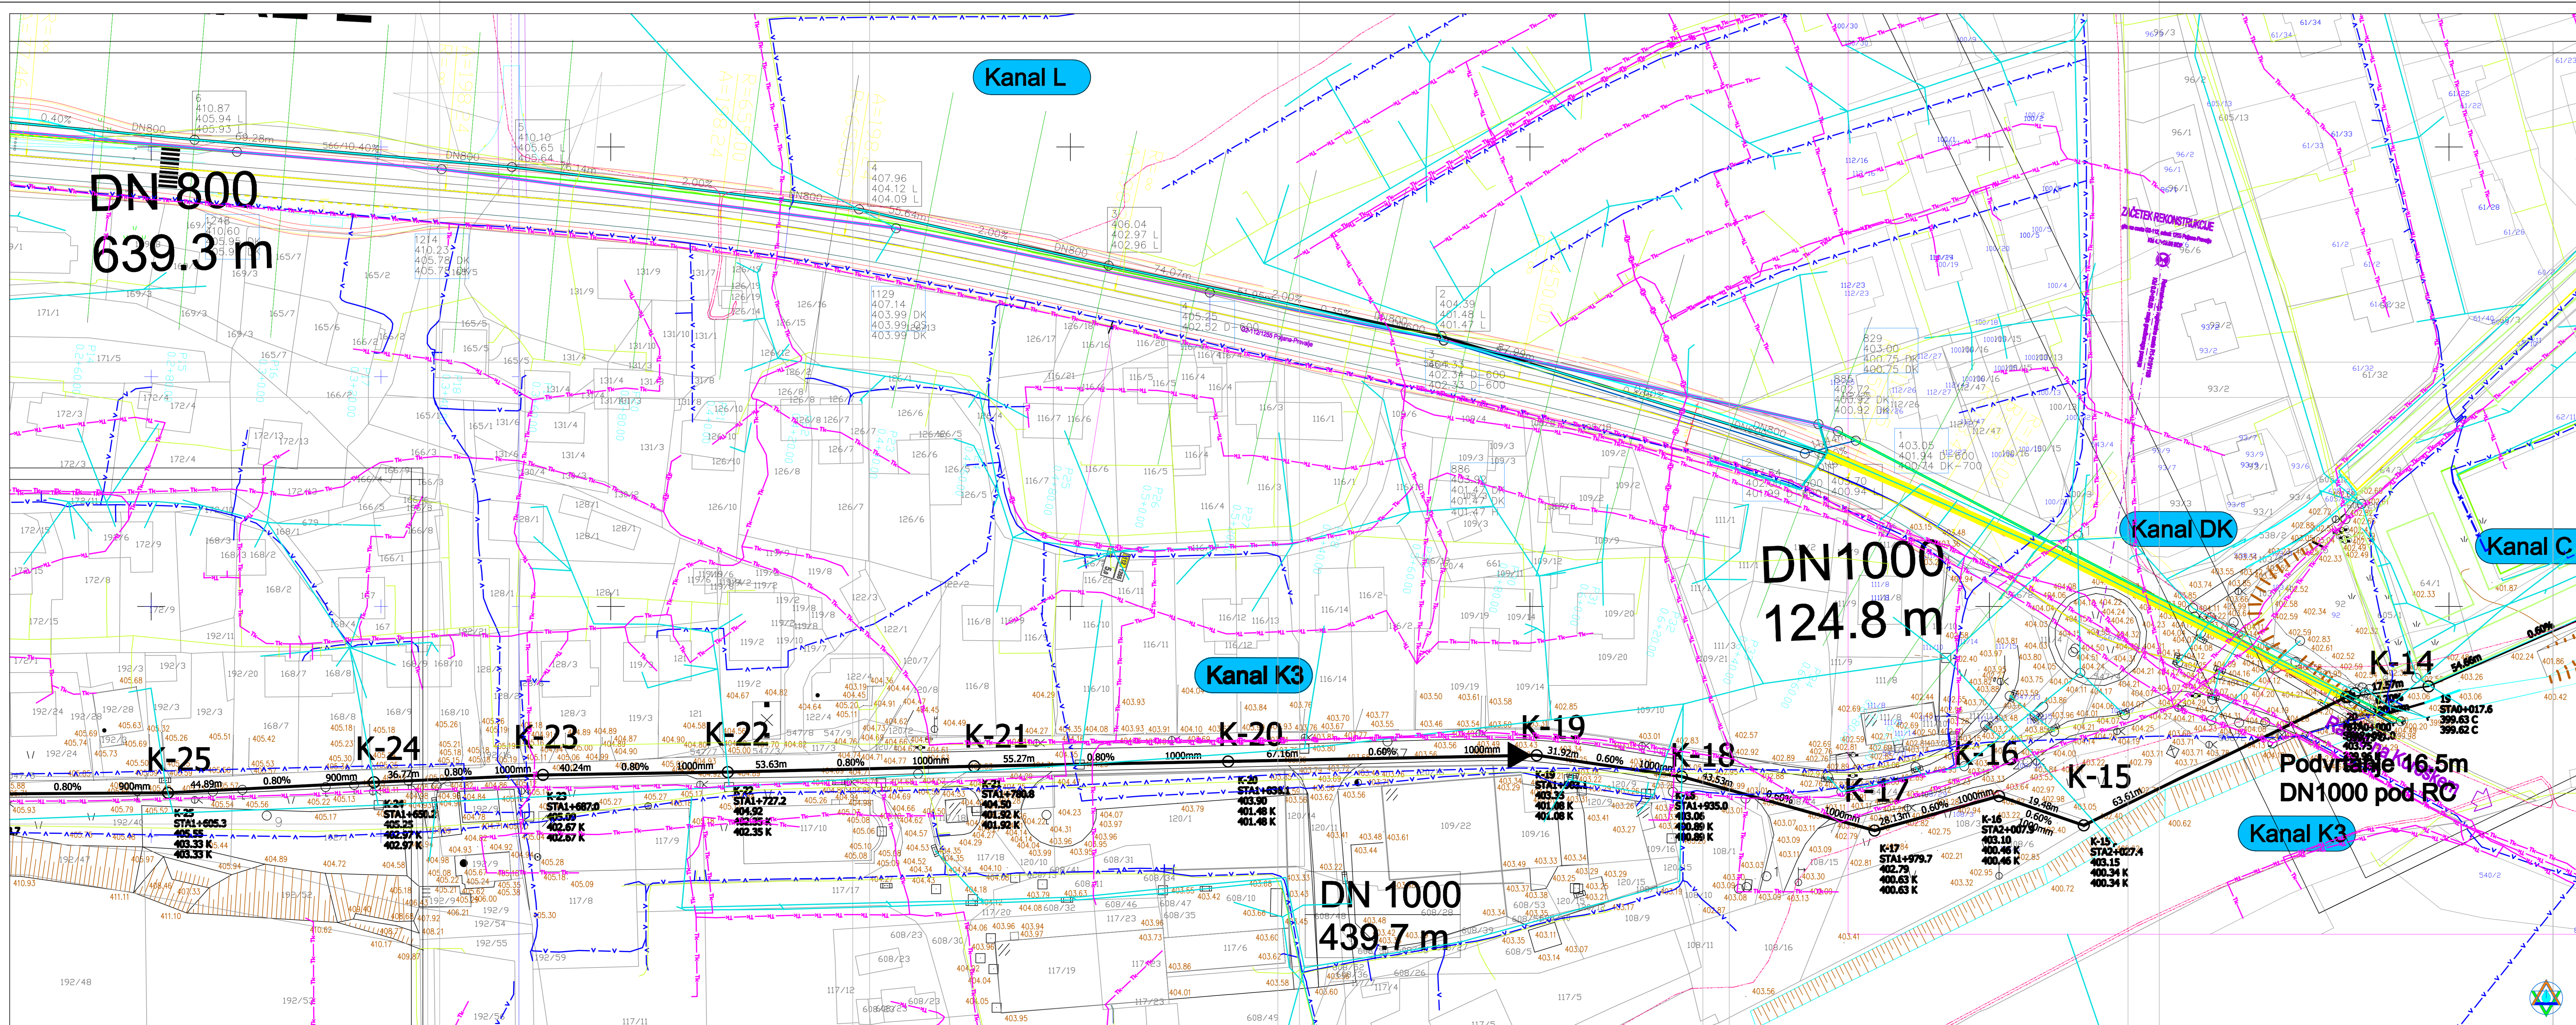

**LEGENDA : KOMUNALNI VODI**

	OBSTOJEČI	PREDVIĐENI
KANALIZACIJA	podzemni	+
	otvoreni	+
VODOVOD	mešano	+
	čisto	+
PLOVNOD	čisto	+
	mešano	+
TOPLOVOD	čisto	+
	mešano	+
PPI	čisto	+
	mešano	+
ELEKTROVOD	čisto	+
	mešano	+
v. opt.	čisto	+
	mešano	+

**AquaData - Projektna Consulting**  
 Ljubljana, Tovarniška 16, 1376 TELEFON: 01 2577 2127 FAX: 01 2577 2125  
 SITOJE: 4 + MOBIL: 040 715 107 + mlo@aquadata.com

**KANALSKI SISTEMI**

**KANALIZACIJA PREVALJE**

**POD PROJEKT**

Situacija kanala K3-2 del

Projekt: 12052  
 Stanje: 12052, Prevalje, Bl. Jug.  
 Mera: 1:500  
 List: 3.6.3.4

Investitor: Občina Prevalje, Trg 2A  
 2391 Prevalje

Projektor: Logičar, Aug - 2012

Priloga: Aug 2012