

LEGENDA : KOMUNALNI VODI		
	OBSTOJEČI	PREVIDENI
KANALIZACIJA	betonski	+
	keramični	+
	metalni	+
VODOVOD	betonski	+
	metalni	+
PLIKOVOD	betonski	+
	metalni	+
TOPLOVOD	betonski	+
	metalni	+
PIT	betonski	+
	keramični	+
	metalni	+
	metalni	+
ELEKTRIKA	betonski	+
	keramični	+
	metalni	+
	metalni	+

AquaData - Projekta Consulting
 LOGO: Trnovska ul. 1375 TELEFON: 01/787 3107 FAX: 01/787 3108
 STROPNICA 4 - MOBIL: 040/715 107 - mikolaj@aquadata.com.hr
 123 2032

KANALSKI SISTEMI

Projekt No: 12052
 Ime File: 12052_Prevanje SK.dwg
 Mesto: 1:500
 List No: 3.6.3.1


KANALIZACIJA PREVALJE
PGD PROJEKT

Situacija kanala K1

Investitor: Občina Prevalje, Trg 2A
 Logotip: Aug - 2012
 2391 Prevalje

Projektor: Aug - 2012

Projekcija: Aug - 2012

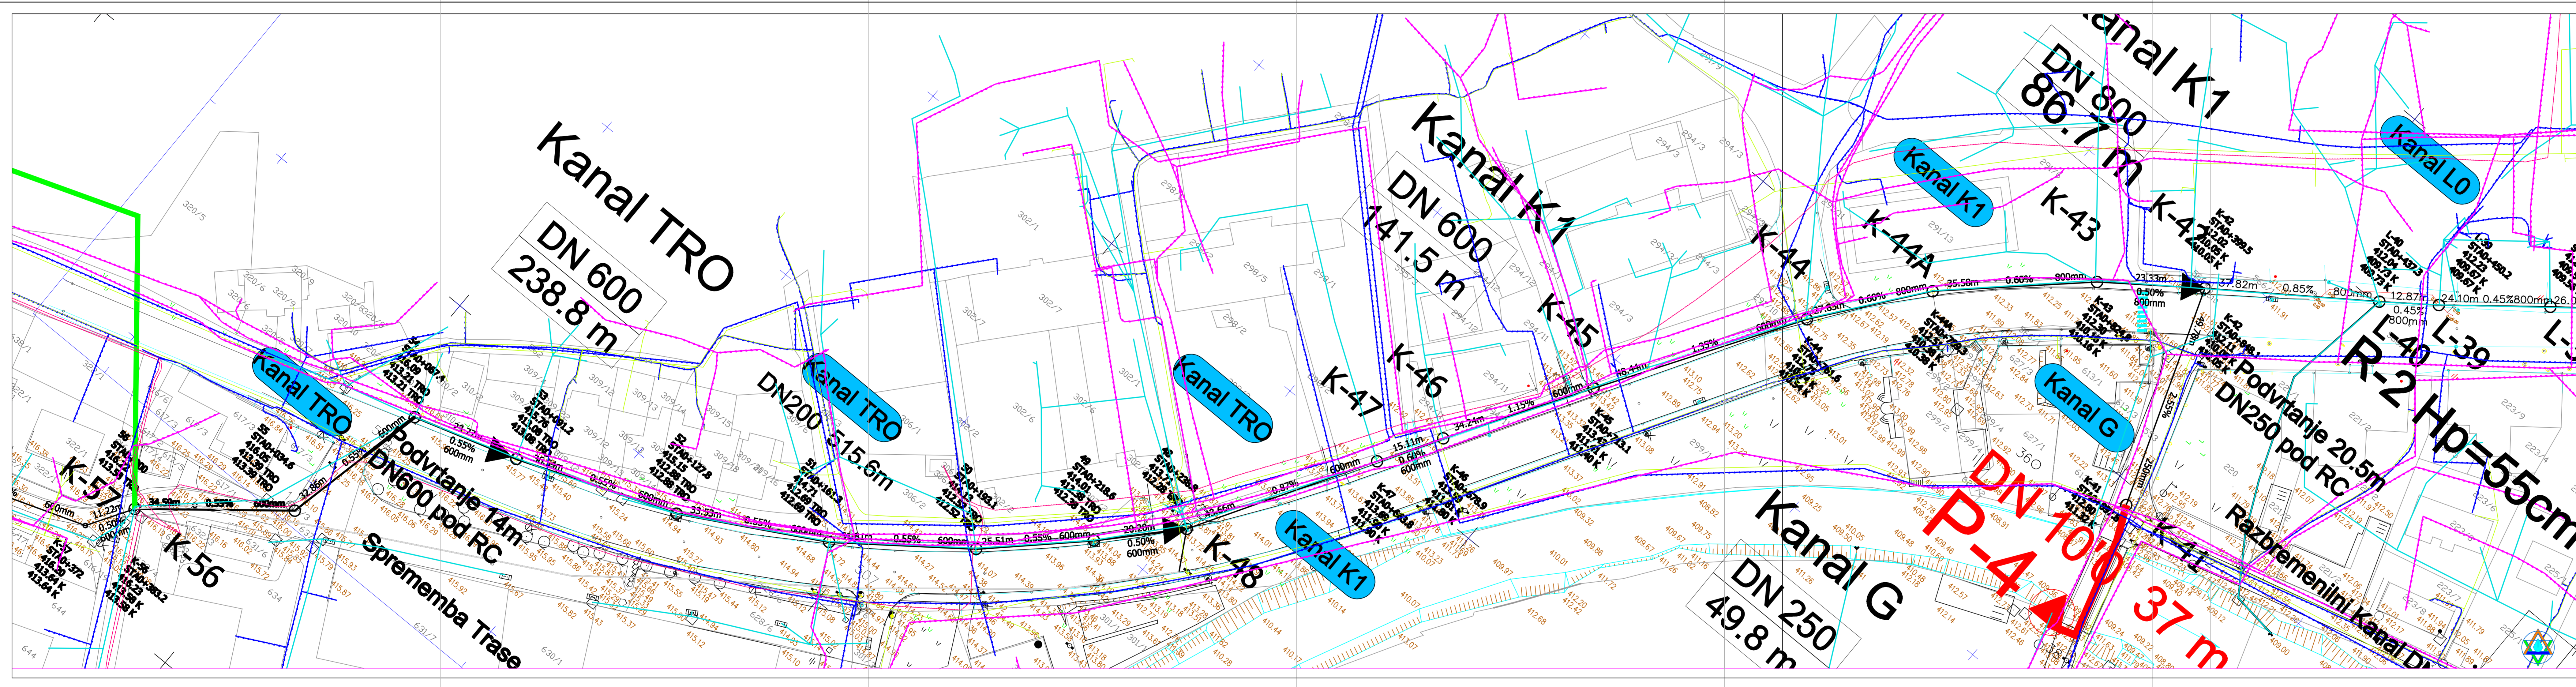

LEGENDA : KOMUNALNI VODI		
	OBSTOJEČI	PREVIDENI
KANALIZACIJA	betonski	+
	keramični	+
	metalni	+
VODOVOD	betonski	+
	metalni	+
PLIKOVOD	betonski	+
	metalni	+
TOPLOVOD	betonski	+
	metalni	+
PIT	betonski	+
	keramični	+
	metalni	+
	metalni	+
ELEKTRIKA	betonski	+
	keramični	+
	metalni	+
	metalni	+

AquaData - Projekta Consulting
 LOGO: Trnovska ul. 1375 TELEFON: 01/787 3107 FAX: 01/787 3108
 STROPNICA 4 - MOBIL: 040/715 107 - mikolaj@aquadata.com.hr
 123 2032

KANALSKI SISTEMI

Projekt No: 12052
 Ime File: 12052_Prevanje SK.dwg
 Mesto: 1:500
 List No: 3.6.3.1


KANALIZACIJA PREVALJE
PGD PROJEKT

Situacija kanala K1

Investitor: Občina Prevalje, Trg 2A
 Logotip: Aug - 2012
 2391 Prevalje

Projektor: Aug - 2012

Projekcija: Aug - 2012

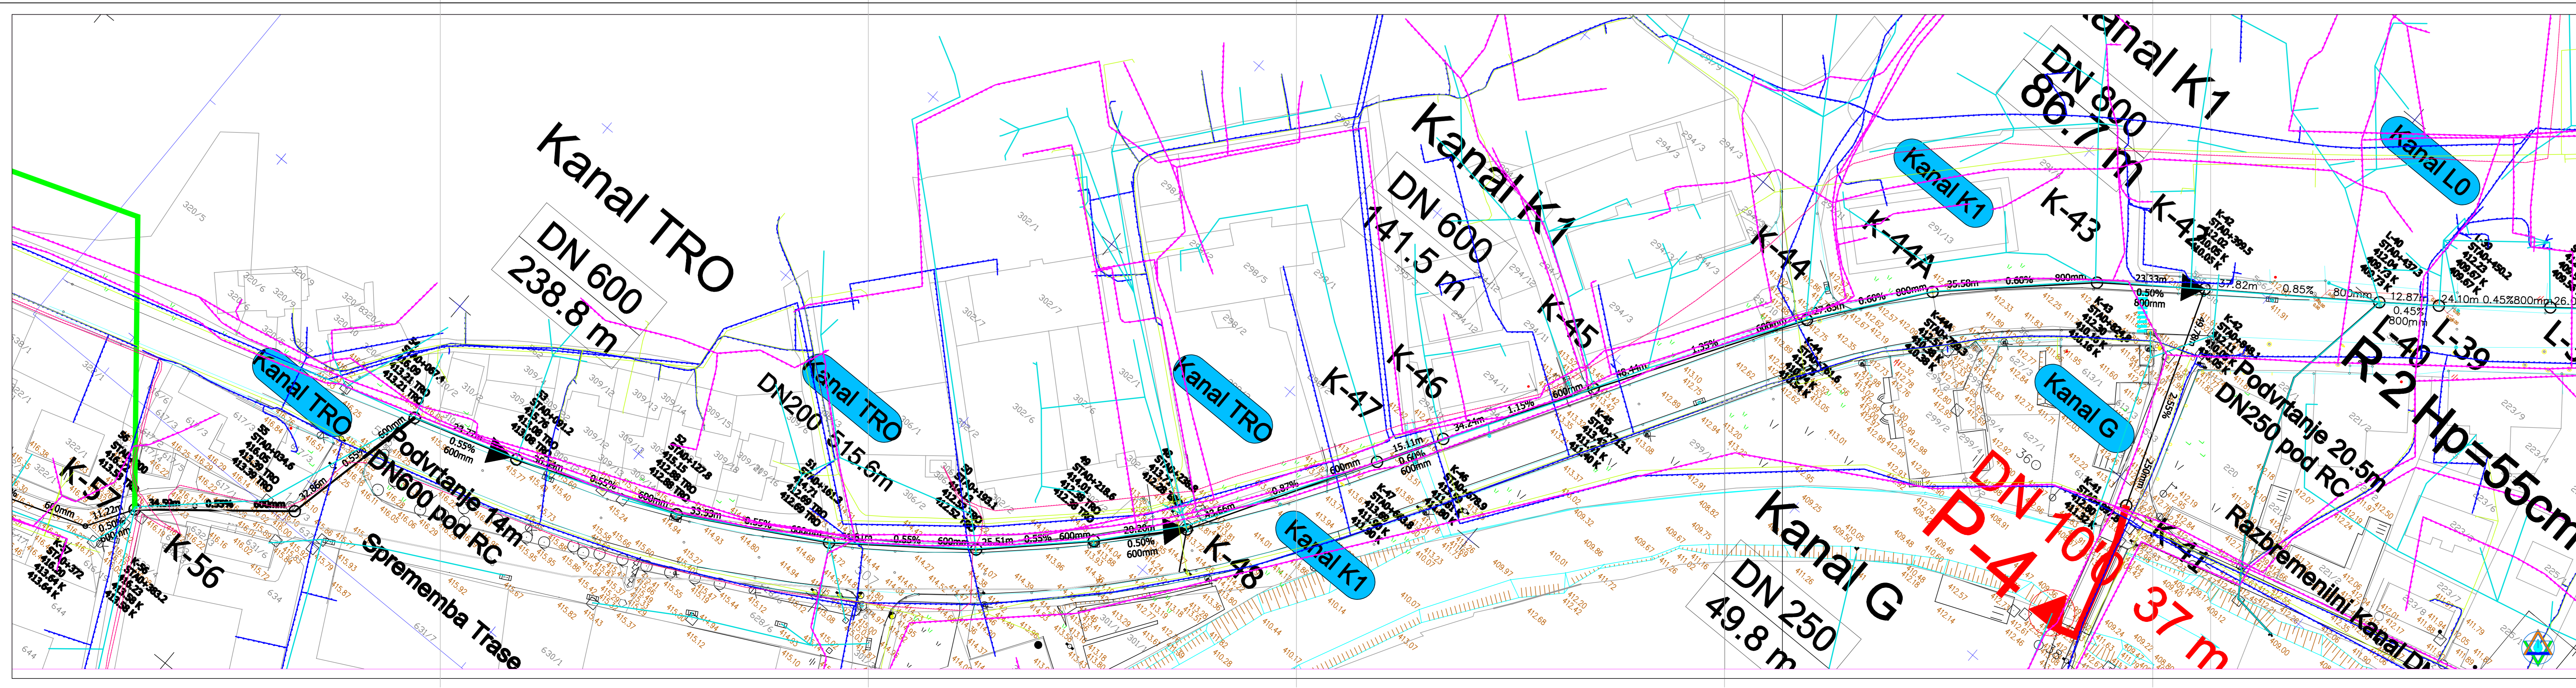

LEGENDA : KOMUNALNI VODI		
	OBSTOJEČI	PREVIDENI
KANALIZACIJA	betonski	+
	keramični	+
	metalni	+
VODOVOD	betonski	+
	metalni	+
PLIKOVOD	betonski	+
	metalni	+
TOPLOVOD	betonski	+
	metalni	+
PIT	betonski	+
	keramični	+
	metalni	+
	metalni	+
ELEKTRIKA	betonski	+
	keramični	+
	metalni	+
	metalni	+

AquaData - Projekta Consulting
 LOGO: Trnovska ul. 1375 TELEFON: 01/787 3107 FAX: 01/787 3108
 STROPNICA 4 - MOBIL: 040/715 107 - mikolaj@aquadata.com.hr
 123 2032

KANALSKI SISTEMI

Projekt No: 12052
 Ime File: 12052_Prevanje SK.dwg
 Mesto: 1:500
 List No: 3.6.3.1

KANALIZACIJA PREVALJE
PGD PROJEKT

Situacija kanala K1

Investitor: Občina Prevalje, Trg 2A
 Logotip: Aug - 2012
 2391 Prevalje

Projektor: Aug - 2012

Projekcija: Aug - 2012