

Aquadata - Projektna Consulting
LOGOTEC, Tovarniška 16, 1370, TELEFON 05/787 3827, FAX 05/787 3128
SITOPNE 4 - MOBIL 040/715 107 - info@aquadata.com


KANALSKI SISTEMI
KANALIZACIJA PREVALJE
PGD PROJEKT

Projekt No. 12052
Ime File 12052_Prevanje_Sit.dwg
Merklo 1:500
Lok. No. 3.6.3.7

Situacija kanala BA, BB in BP

Investitor: Občina Prevalje, Trg ZA 2591 Prevalje
Projektiranec: Logotec, Aug - 2012

Projekcija: Aug-2012

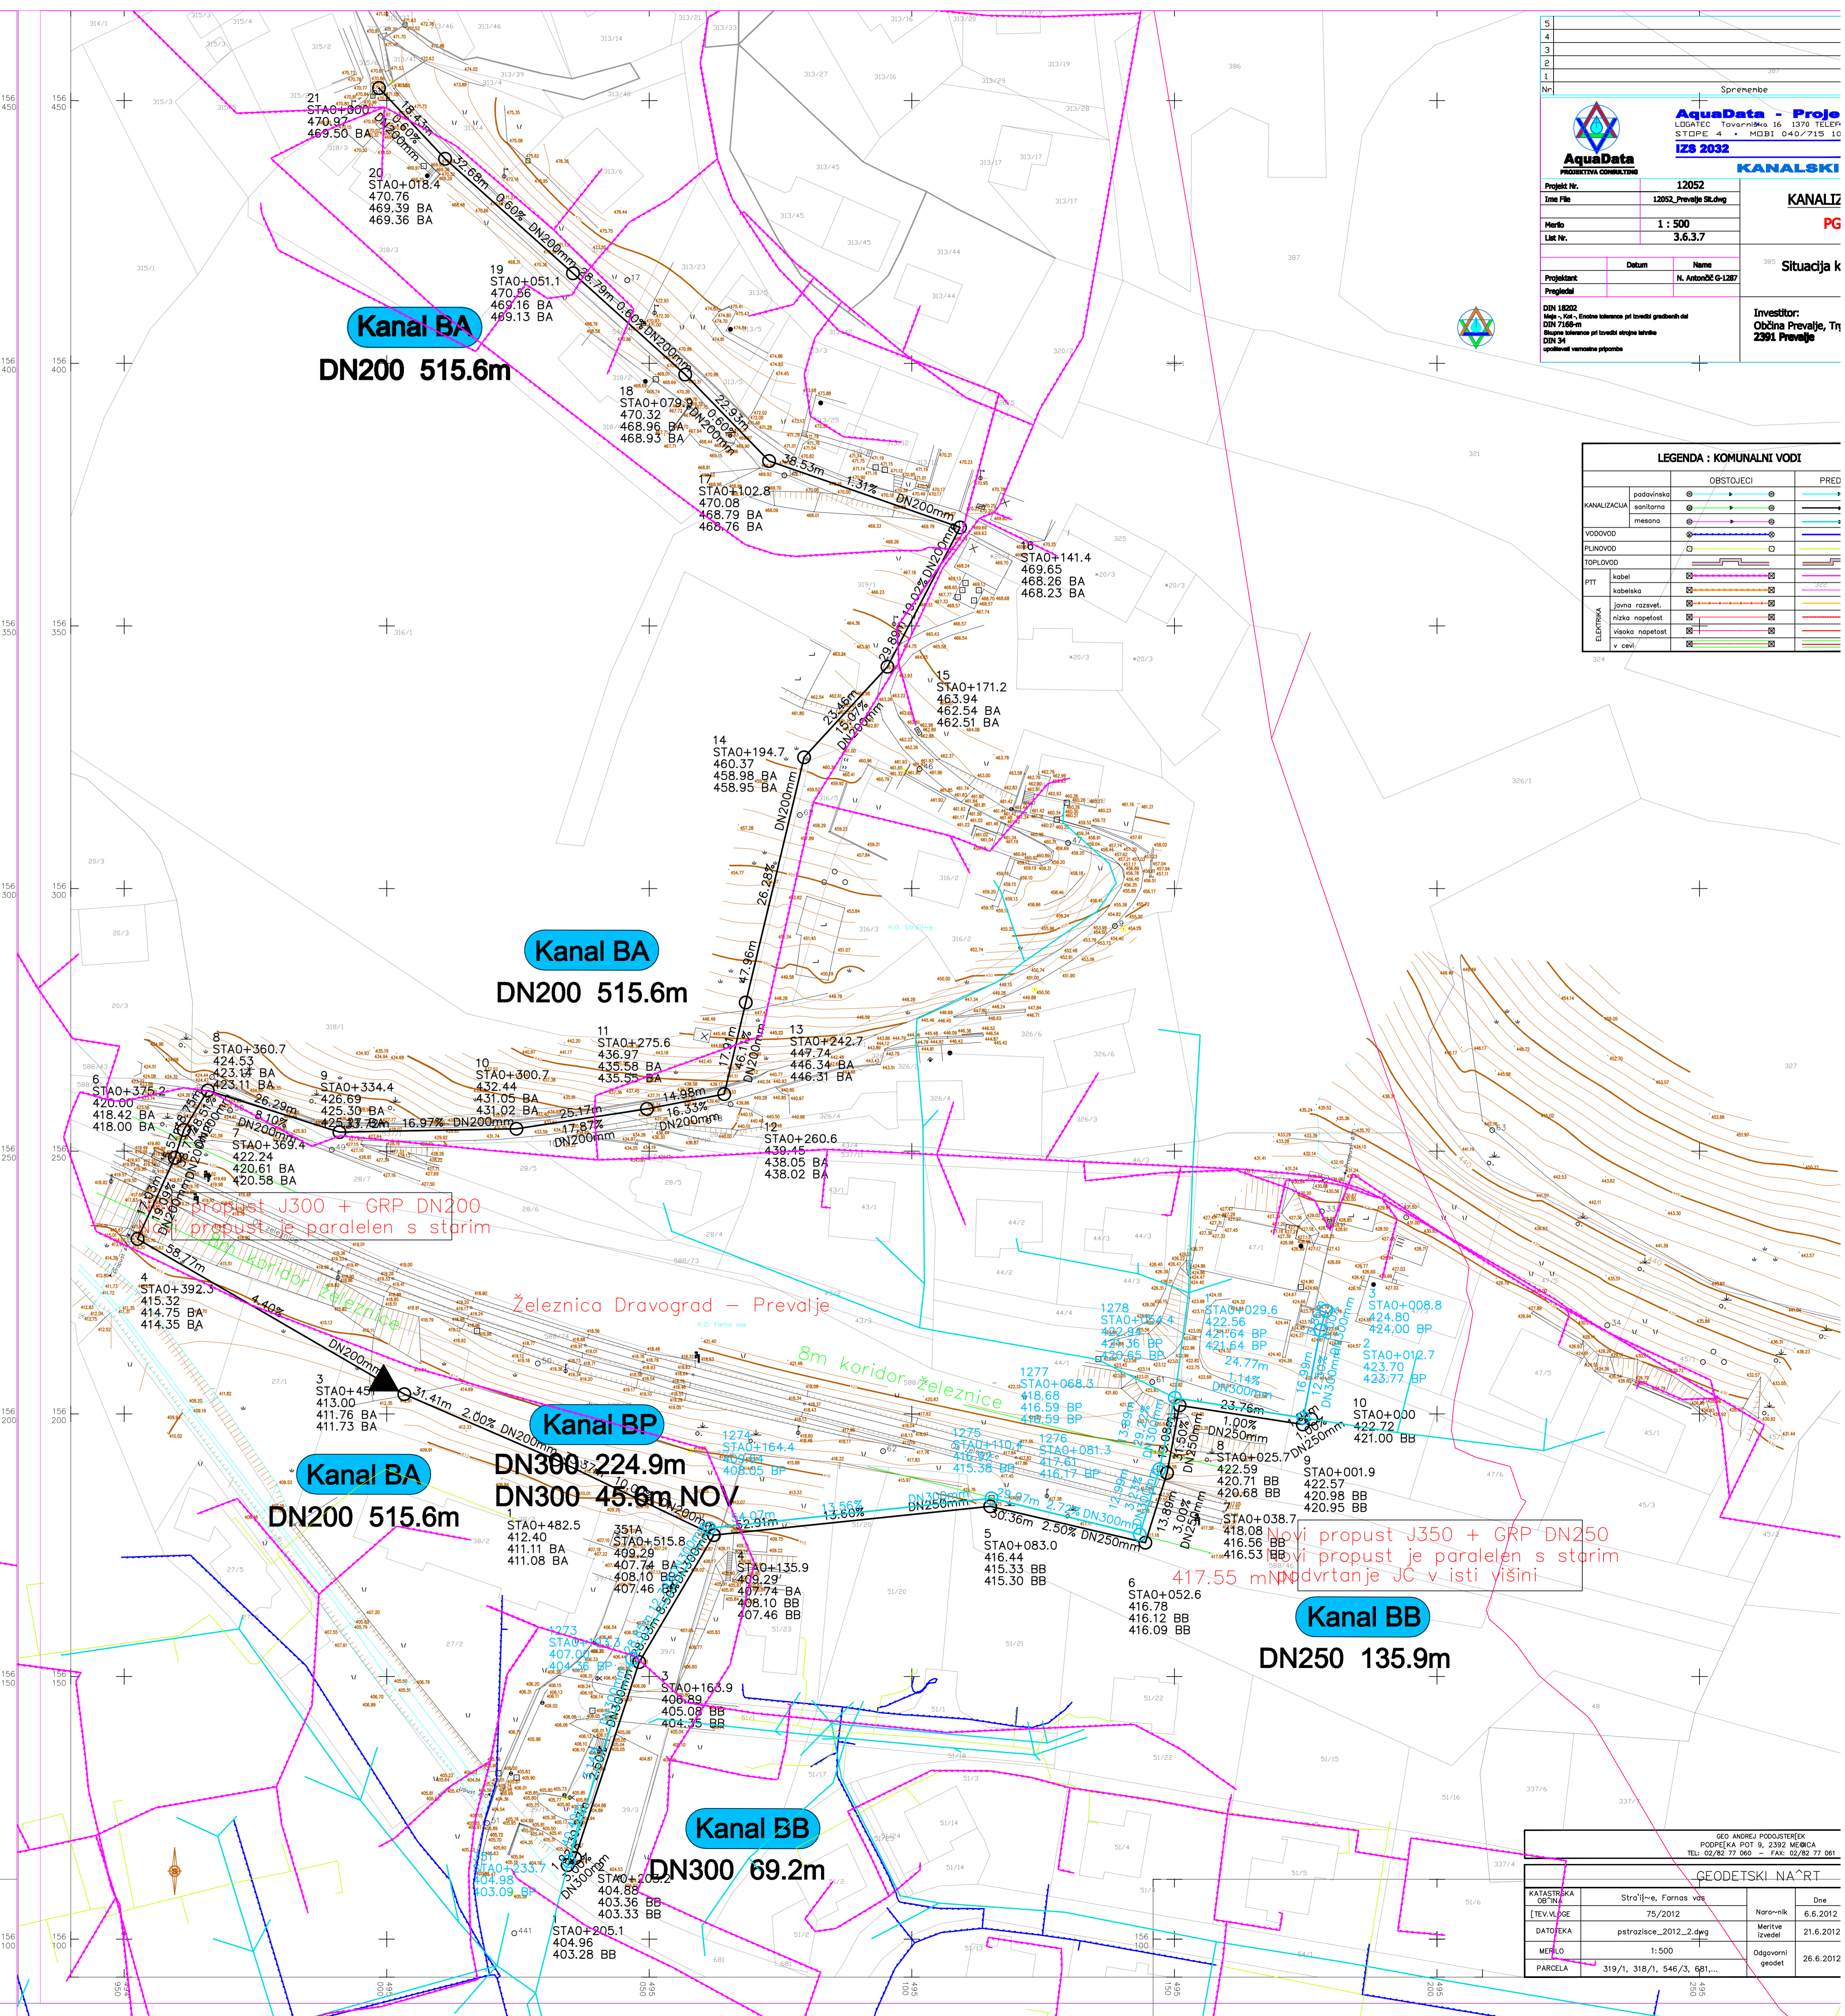

Aquadata - Projektna Consulting
LOGOTEC, Tovarniška 16, 1370, TELEFON 05/787 3827, FAX 05/787 3128
SITOPNE 4 - MOBIL 040/715 107 - info@aquadata.com

KANALSKI SISTEMI
KANALIZACIJA PREVALJE
PGD PROJEKT

Projekt No. 12052
Ime File 12052_Prevanje_Sit.dwg
Merklo 1:500
Lok. No. 3.6.3.7

Situacija kanala BA, BB in BP

Investitor: Občina Prevalje, Trg ZA 2591 Prevalje
Projektiranec: Logotec, Aug - 2012

Projekcija: Aug-2012